


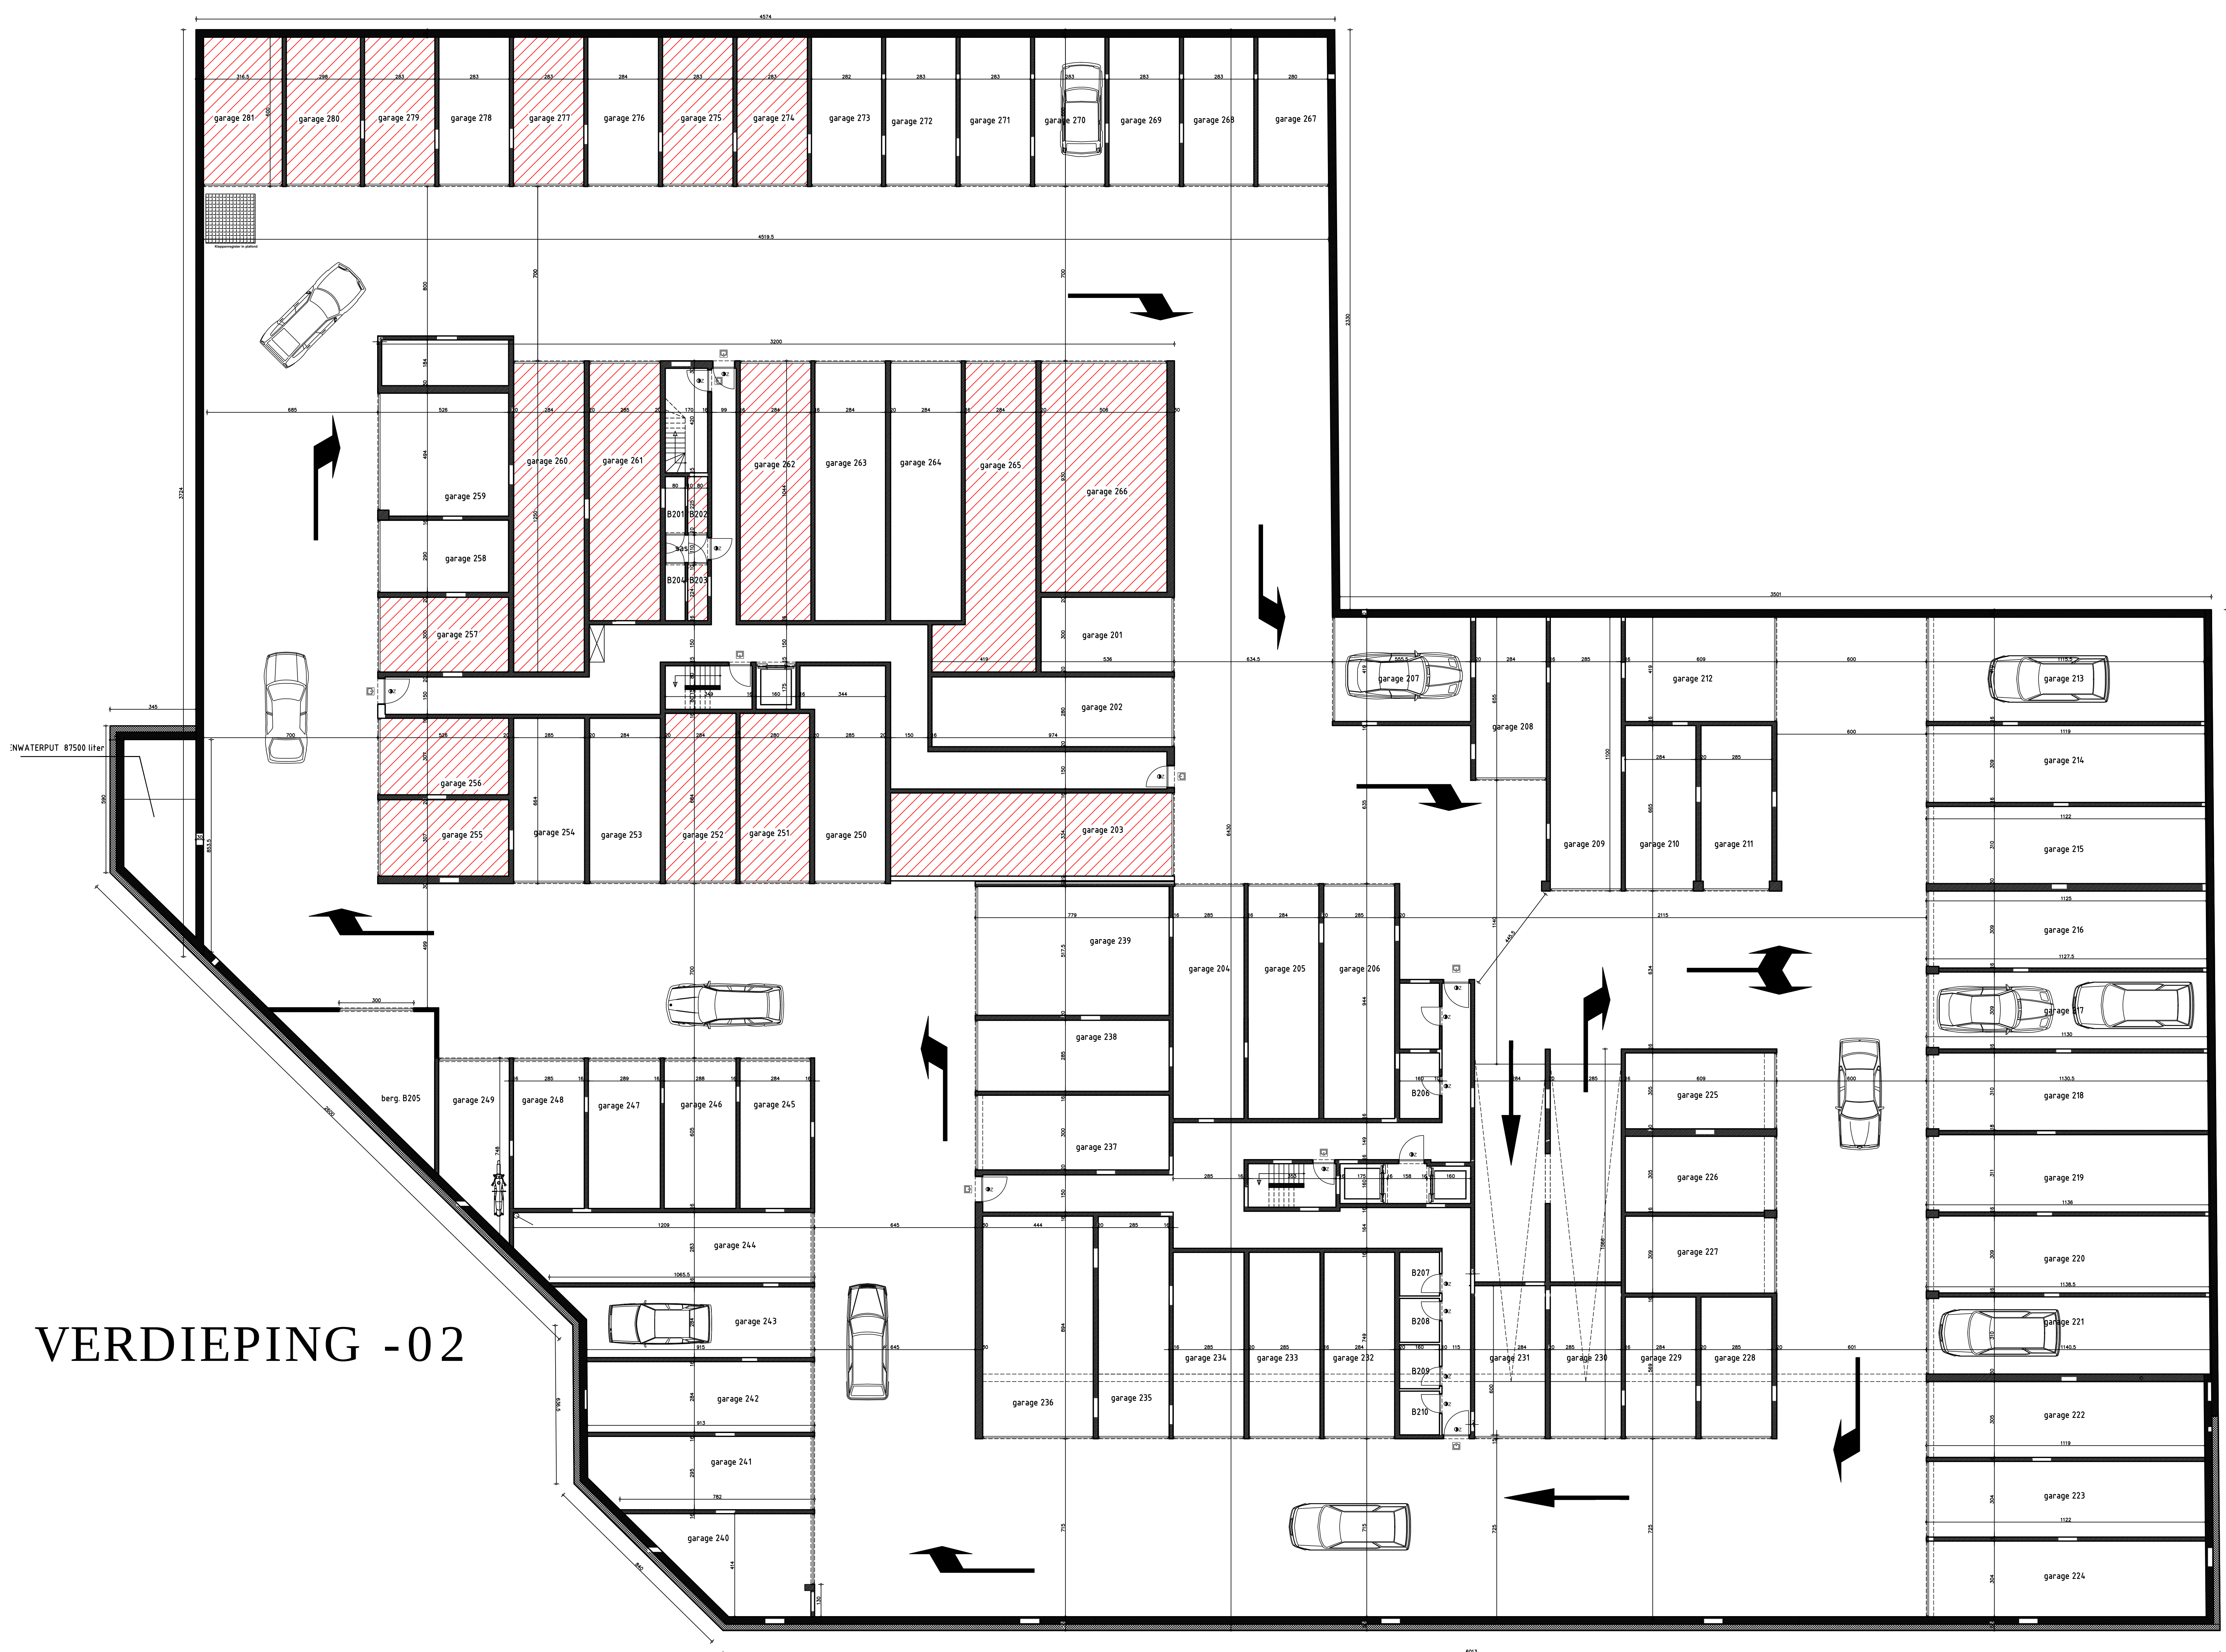

ROYAL GARDENS

bouwen van een meergezinswoning

BOUWHEER Zoute Promotions nv
Prins Filiplaan 53
8300 Knokke-Heist

ARCHITECT Dirk Steyaert
Gewad 33
9000 Gent

BOUWPLAATS ROYAL GARDENS
Maurice Devriendtlaan 71-79
8370 BLANKENBERGE

ONDERDEEL PLANNEN GARAGES
plan kelderverdiep -2

REFERENTIE	plan nr.	2/2
	datum	18.06.2012
	schaal	1/100
	dossier	RG-gar

WIJZIGINGEN